

Ведомость жилых и общественных зданий и сооружений

№ п/п	Наименование и обозначение	Этажность	Количество		Площадь, м²				Строительный объем, м³	
			зданий	квартир	Застройки	Общая		зданий	всего	
			зданий	всего	зданий	зданий	зданий	всего	зданий	всего
1	Проектируемый жилой КПД (кор.+длин. секции)	11	1	88	88	-	-	-	-	-
2	Проектируемый жилой КПД (длин.+длин. секции)	11	1	88	88	-	-	-	-	-
3	Проектируемый жилой КПД (кор.+длин. секции)	11	1	88	88	-	-	-	-	-
4	Проектируемый жилой КПД (кор.+длин. секции)	11	1	88	88	-	-	-	-	-
5	Проектируемый жилой КПД (кор.+длин. секции)	11	1	88	88	-	-	-	-	-
6	Проектируемый жилой (монолит. см. №134.19)	11	1	60	60	-	-	-	-	-
A	Помещения общественного назначения (встроенные)									
Всего:			6	500						

Условные обозначения:

- проектируемые жилые дома
- проектируемые проезды и парковки
- проектируемые тротуары
- проектируемая спортивно-игровая площадка с зонами отдыха
- проектируемое озеленение
- санитарный разрыв от мусороконтейнеров до жилых домов
- санитарный разрыв от парковок до жилых зданий
- санитарный разрыв от парковок и жилых домов до детских площадок
- санитарный разрыв от ТП и ГРП до жилых зданий и площадок отдыха
- условная граница работ по благоустройству территории

Архитектурно-планировочной концепцией предусматривается возведение шести жилых домов:


- четырех двухсекционных 11-ти этажных 88-квартирных жилых домов с набором квартир 2-1-1-2 на базе типового проекта Моз90-11Р-01у и 3-2-2-3 на базе типового проекта Б.111-Моз90-2.15;
- одного двухсекционного 11-ти этажного 88-квартирного жилого дома с набором квартир 3-2-2-3 на базе типового проекта Б.111-Моз90-2.15;
- одного односекционного 11-ти этажного 60-квартирного жилого дома с набором квартир 1-2-3-2-2-1 со встроенными помещениями общественного назначения для обслуживания населения по аналогу объекта «Многоквартирный жилой дом №24 со встроенными помещениями общественного назначения в микрорайоне №11 в г.Мозырь», разработанного проектно-изыскательским унитарным предприятием «Институт Полесьепроект» ОАО «Полесьестрой»Предполагаемый участок строительства располагается в сложившейся жилой застройке по бульвару Стражаницкий микрорайона №5 г.Мозыря.

Размещение жилых домов на участке выполнено с соблюдением противопожарных и санитарных разрывов.

Планом благоустройства прилегающей территории предусматривается организация зон отдыха для взрослых, игровых площадок для детей, площадок для занятий спортом, размещение контейнерных площадок для сбора твердых отходов, в том числе для хранения крупногабаритного мусора, автомобильных парковок.

Расчетный парк составляет 500 автомобилей (1 автомобиль на 1 квартиру). Проектом предусмотрено устройство автопарковки для размещения 343 автомобилей, что составит 69 % от расчетного количества.

				36.23 ГЧ		
				Инженерные сети, сооружения и застройка группы жилых домов на территории микрорайона №7 «Бобры» в г.Мозырь		
Изм.	Колуч.	Лист	Издк	Подпись	Дата	
Утвердил	Кароль				07.23	Жилые дома №№4, 4а, 4б, 5, 5а, 6
Проверил	Пенько				07.23	Стадия Лист Листов
Разработал	Миргородский				07.23	АПК 2
Н.контр.	Пенько				07.23	Схема генерального плана М 1:500
				Унитарное предприятие «Институт Полесьепроект» ОАО «Полесьестрой»		

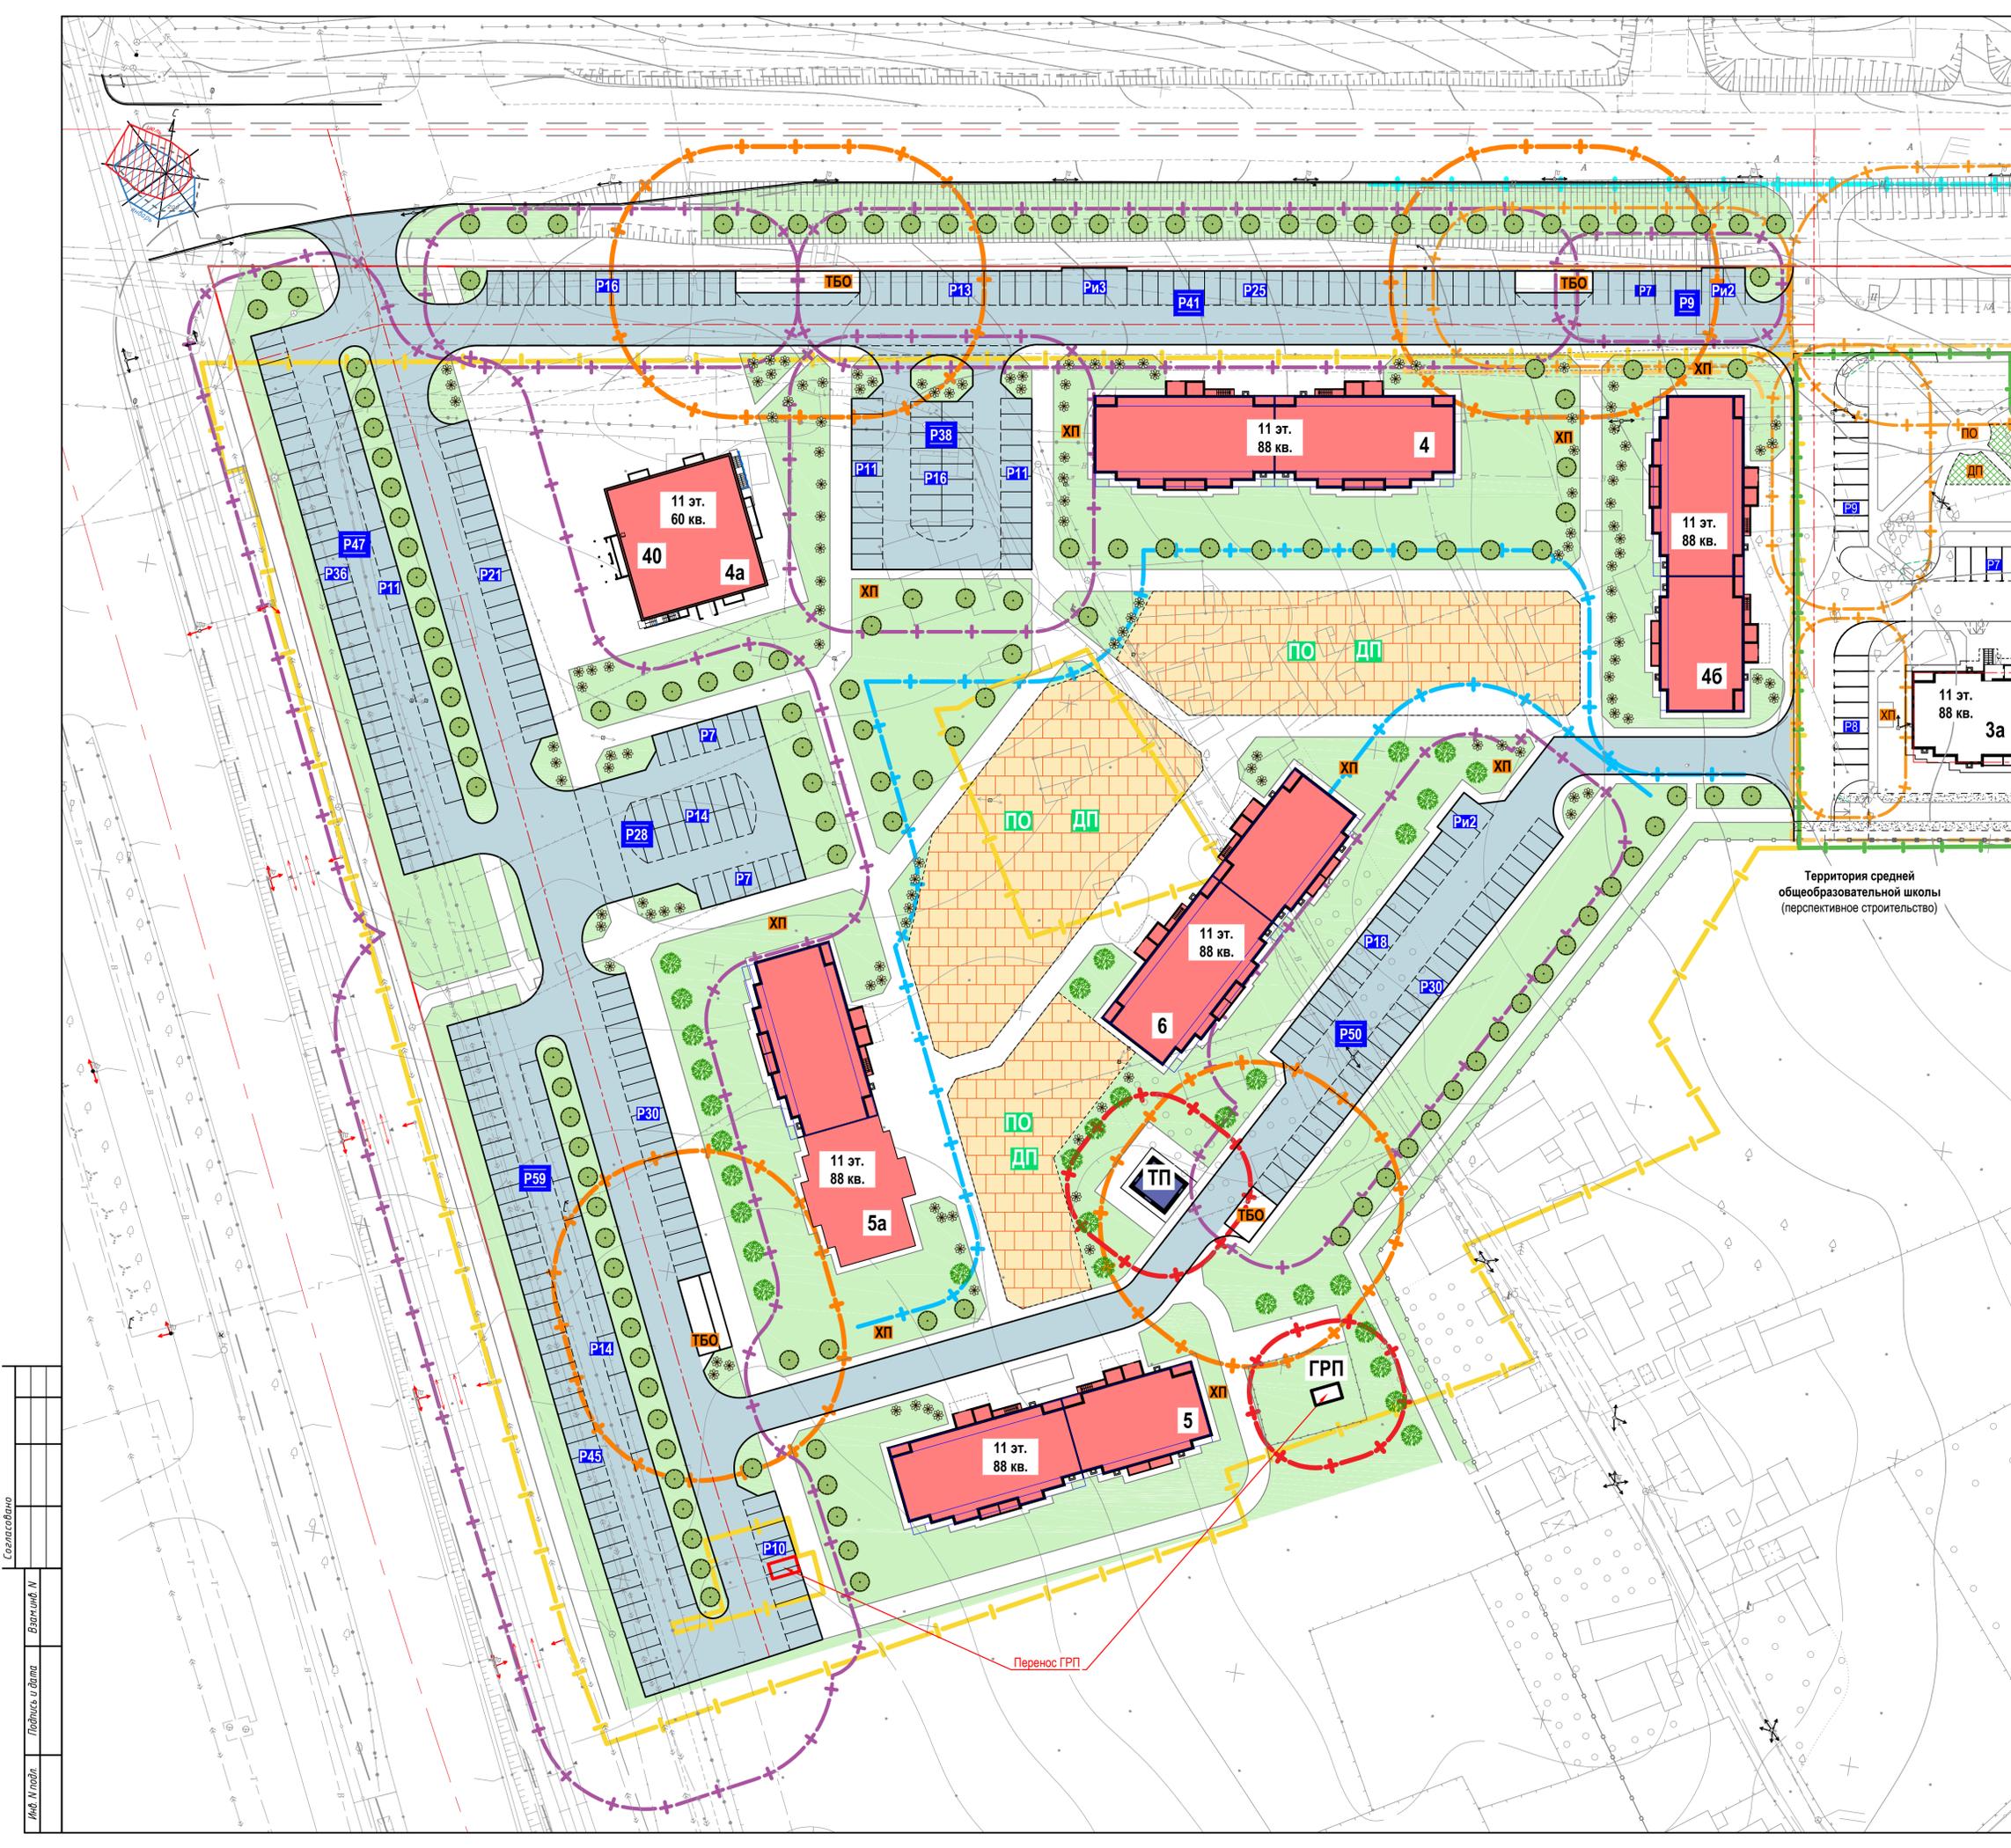

Территория средней общеобразовательной школы (перспективное строительство)

Перенос ГРП

Согласовано  
 Подпись и дата  
 Инв. № подл.